
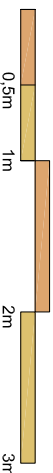


# INMOBILIARIA CIEMPOZUELOS S.L

CIEMPOZUELOS

EDIF. LUNA 10 Y 12

ÁTICO E : 58,74 m<sup>2</sup>

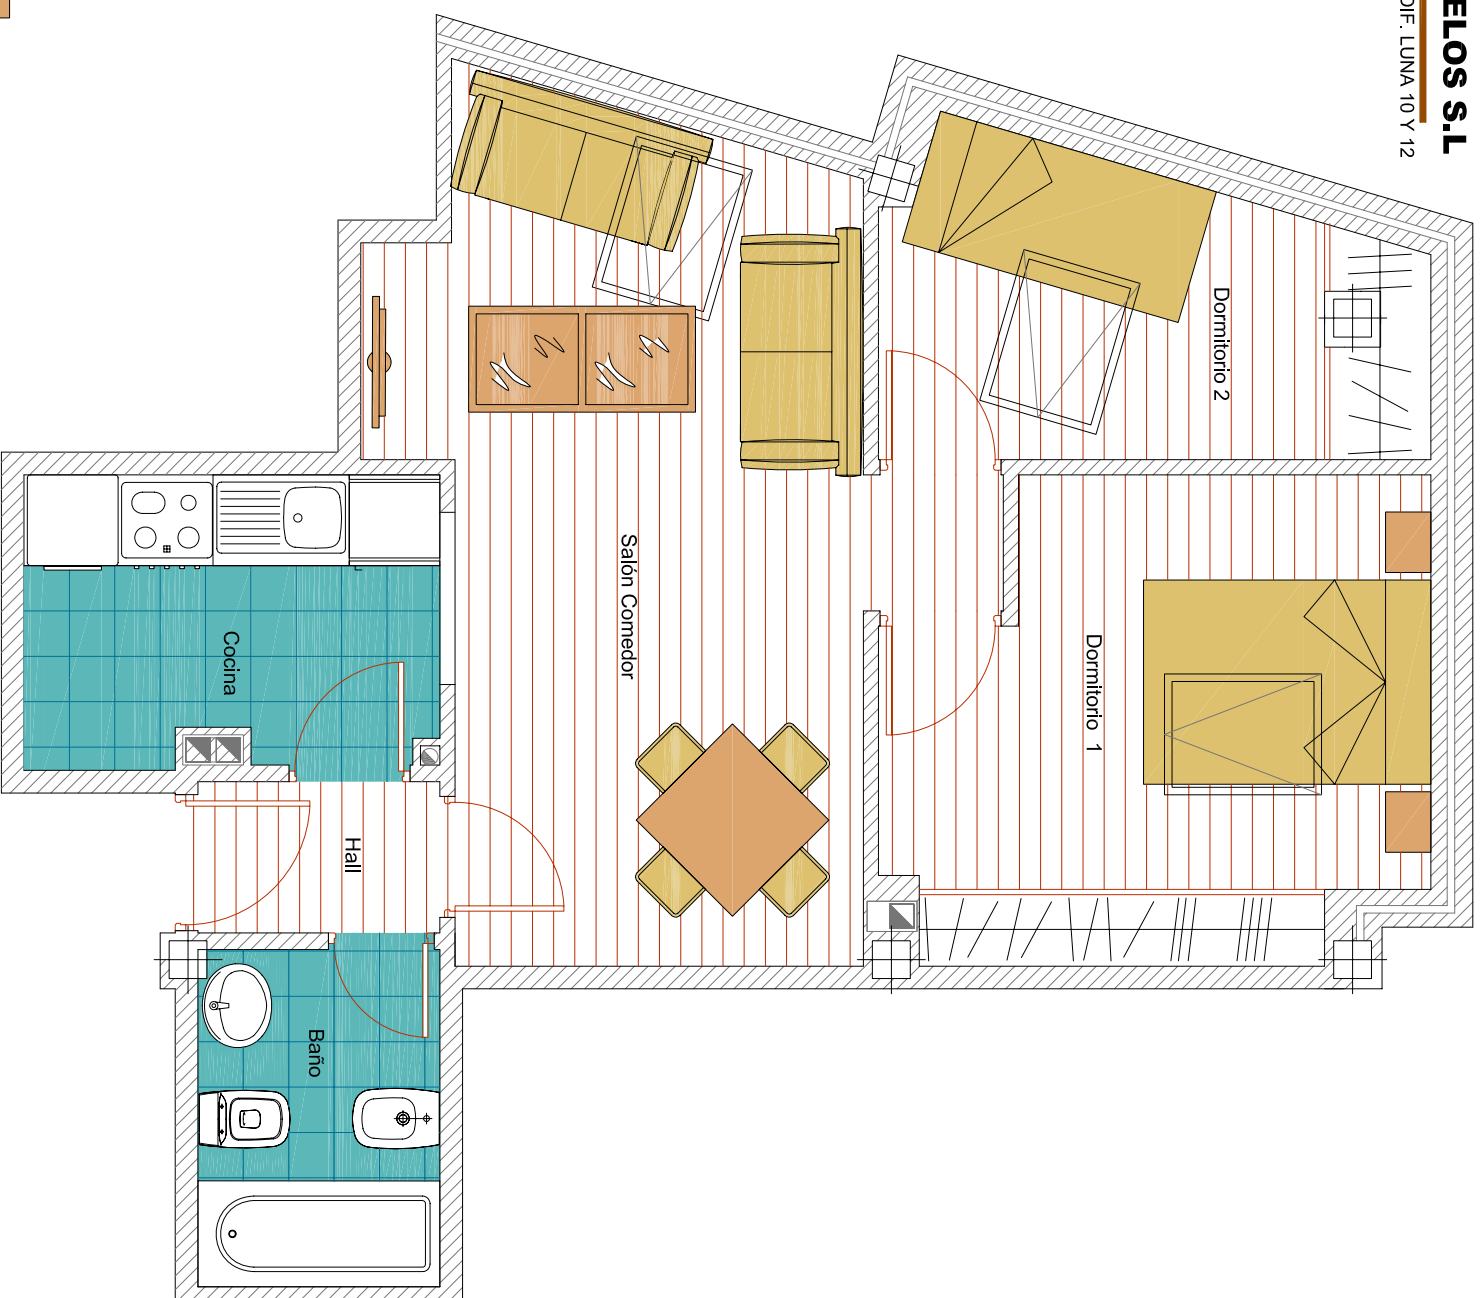

Toda la información relativa al R.D. 515/09 del 21 de Abril se encuentra a disposición del público en nuestras oficinas centrales. Anuehellamiento no contractual, este folleto tiene carácter informativo no contractual por lo que podrá sufrir modificaciones por razones técnicas o comerciales.